



ÚZEMNÝ PLÁN OBCE TERANY

STAV	NÁVRH	STAV	NÁVRH
—	HRANICA ZASTAVANÉHO ÚZEMIA	—	OCHRANNÉ PÁSMO ŽELEZNICE
—	HRANICA KATASTRÁLNEHO ÚZEMIA	—	OCHRANNÉ PÁSMO CESTY I. TRIEDY
—	VODNÉ TOKY A PLOCHY	—	OCHRANNÉ PÁSMA KOMUNIKÁCIÍ A CINTORINOV
—	STARÉ KORYTO POTOKA ŠTIAVNICA	—	IZOFÓNY PREMÁVKY - DEŇ (50 dB)
—	CENTRÁLNA ZÓNA OBCE	—	IZOFÓNY PREMÁVKY - NOC (45 dB)
—	NAVROVANÉ ROZVOJOVÉ PLOCHY	—	VODOJEMY
—	RÝCHLOSTNÄ KOMUNIKÄCIA - NAVRH PODLA ÚPN VÚC	—	VODOVOD - PRÍRODNÉ POTRUBIE
—	ŽELEZNIČNÄ TRÄŤ	—	VODOVOD - ZÄSOBNÉ POTRUBIE
—	CESTA I. TRIEDY - ZBERNÄ KOMUNIKÄCIA	—	SPLAŠKOVÄ TLAKOVÄ KANALIZÄCIA
—	MIESTNE OBSLUŽNÉ KOMUNIKÄCIE	—	PRIEMYSELNÄ ČOV
—	CHODNÍKY	—	SPLAŠKOVÄ KANALIZÄCIA - DOMOVÄ PRIPOJKA S ČERPACOVÄ ŠACHTOU
—	AUTOBUSOVÄ ZASTÄVKA	—	ČOV DOMOVA DÖCHODCOV
—	ŽELEZNIČNÄ ZASTÄVKA	—	OCHRANNÉ PÁSMO II. STUPNÄ LIEČIVÝCH ZDROJOV DUDINCE
—	PARKOVACIE PLOCHY	—	OCHRANNÉ PÁSMO VODÄRENSKEHO ZDROJA DVORNÍKY
—	KATEGÖRIA MIESTNEJ KOMUNIKÄCIE	—	POLDRE
—	NAPOJENIE MIESTNYCH KOMUNIKÄCIÍ NA CESTU I/66	—	DAŽDOVÄ KANALIZÄCIA - ZÄCHYTNÉ RIGOLY OTVORENÉ
—	CYKLISTICKÉ KOMUNIKÄCIE	—	DAŽDOVÄ KANALIZÄCIA - ZÄCHYTNÉ RIGOLY PREKRYTÉ
		—	RÜROVÝ SYSTÉM ZÄVLAH
		—	VYBUDOVANÉ HYDROMELIORÄCIE
		—	OCHRANNÉ PÁSMA LISOV
		—	JESTVUJÜCE VZDUŠNÉ VEDENIE VN
		—	VZDUŠNÉ VEDENIE VN NA ZRUŠENIE
		—	ZEMNÝ KÄBEL VN
		—	JESTVUJÜCE VZDUŠNÉ VEDENIE NN
		—	KÄBLOVÉ VEDENIE NN
		—	TRAFOSTANICA
		—	DIAĽKOVÝ KÄBEL
		—	PLYN VTL
		—	PLYN STL
		—	REGULAČNÄ STANICA PLYNU
		—	NADZEMNÉ TELEKOMUNIKÄČNÉ ROZVODY
		—	ROZHLAS, VEREJNÉ OSVETLENIE

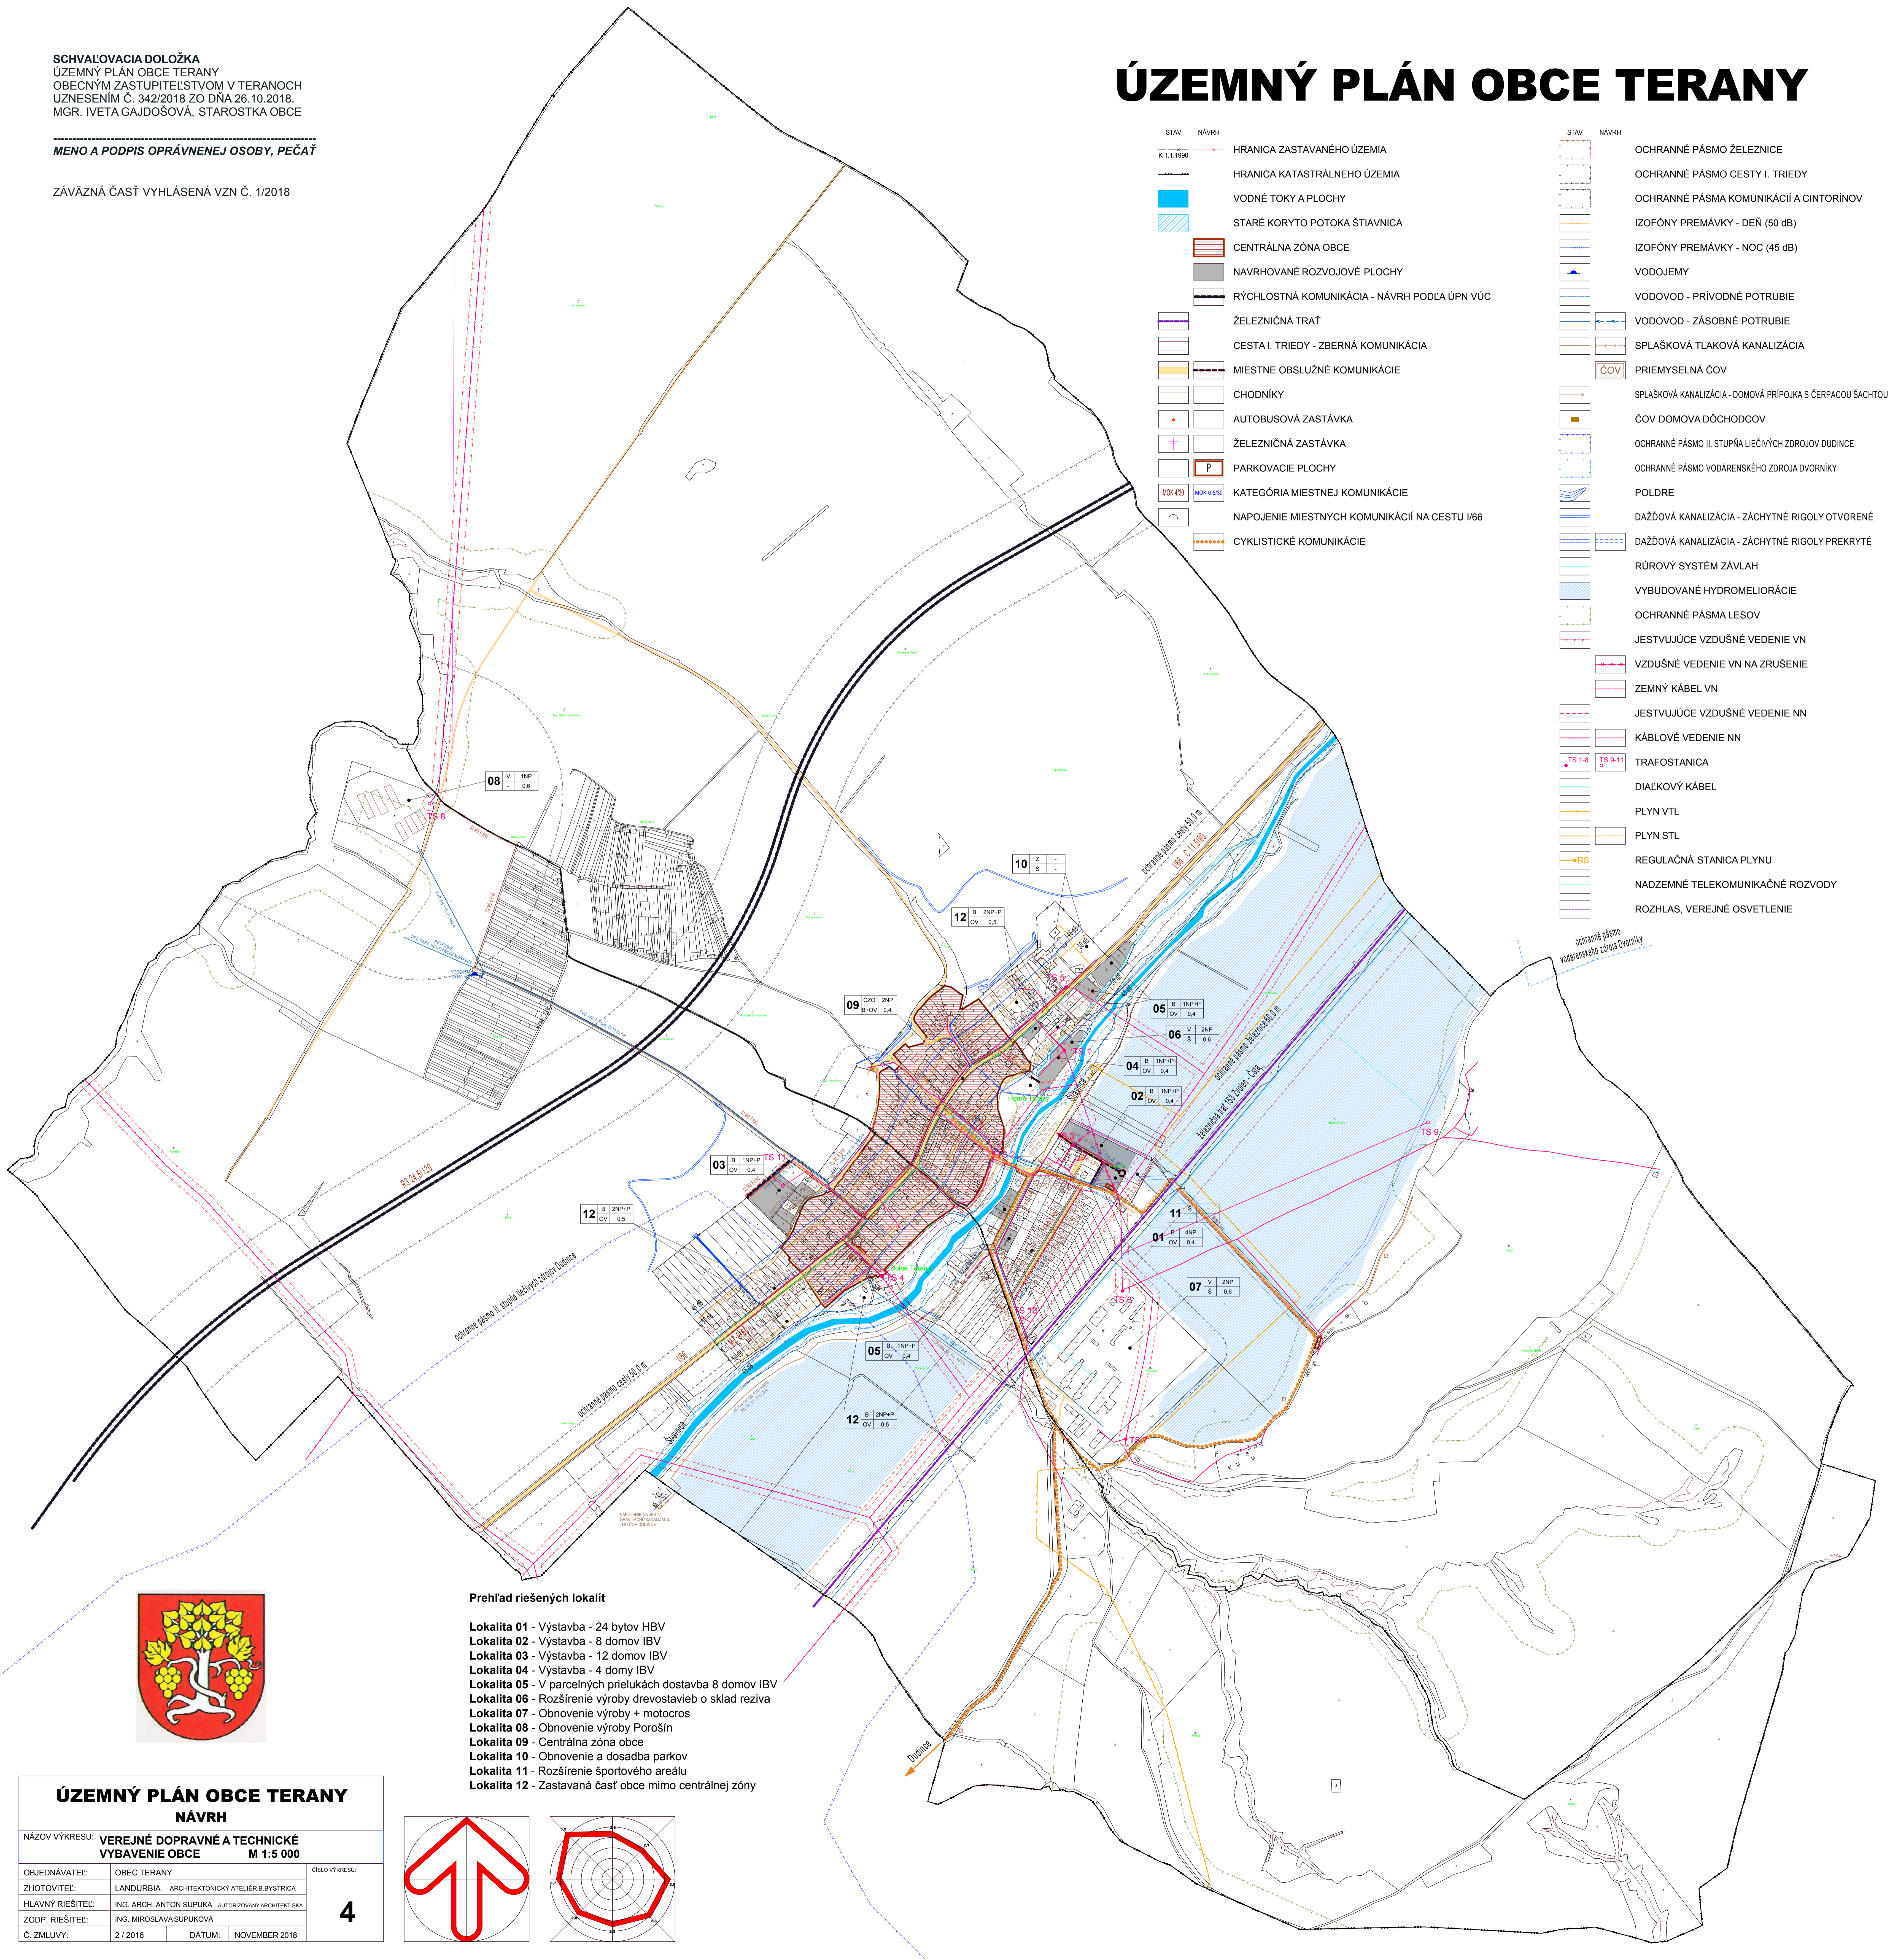

- Prehľad riešených lokalít**
- Lokalita 01 - Výstavba - 24 bytov HBV
 - Lokalita 02 - Výstavba - 8 domov IBV
 - Lokalita 03 - Výstavba - 12 domov IBV
 - Lokalita 04 - Výstavba - 4 domy IBV
 - Lokalita 05 - V parcelných prielukách dostavba 8 domov IBV
 - Lokalita 06 - Rozšírenie výroby drevozavieb o sklad reziva
 - Lokalita 07 - Obnovenie výroby + motocros
 - Lokalita 08 - Obnovenie výroby Porošín
 - Lokalita 09 - Centrálna zóna obce
 - Lokalita 10 - Obnovenie a dosadba parkov
 - Lokalita 11 - Rozšírenie športového areálu
 - Lokalita 12 - Zastavaná časť obce mimo centrálnej zóny

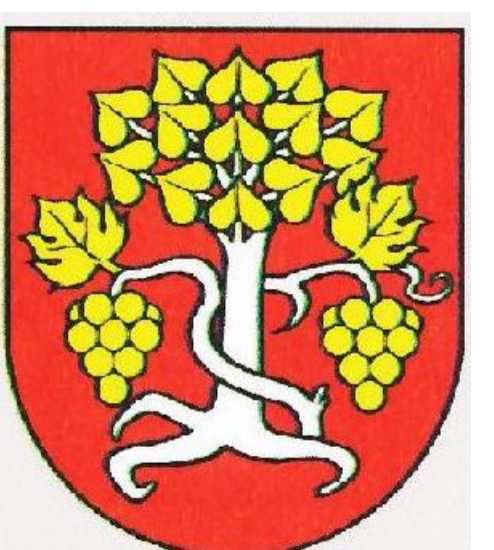

ÚZEMNÝ PLÁN OBCE TERANY
NÁVRH

NÁZOV VÝKRESU: **VEREJNÉ DOPRAVNÉ A TECHNICKÉ VYBAVENIE OBCE M 1:5 000**

OBJEDNÁVATEL:	OBEC TERANY	ČÍSLO VÝKRESU:	4
ZHOTOVITEL:	LANDURBIA - ARCHITEKTONICKÝ ATELIER B.BYSTRICA		
HLAVNÝ RIEŠITEL:	ING. ARCH. ANTON ŠUPUKA - AUTORIZOVANÝ ARCHITEKT SKA		
ZODP. RIEŠITEL:	ING. MIROSLAVA ŠUPUKOVÄ		
Č. ZMLUVY:	2 / 2016	DÁTUM:	NOVEMBER 2018

