

ÚZEMNÝ PLÁN OBCE TERANY

- STAV NÁVRH
- HRANICE
- HRANICA KATASTRÁLNEHO ÚZEMIA
 - HRANICA ZASTAVANÉHO ÚZEMIA K 1.1.1990
 - HRANICA BPEJ
 - 0761442 / 5 ČÍSLO BPEJ / BONITNÁ SKUPINA
 - I - X ČÍSLA NAVRHOVANÝCH ROZVOJOVÝCH LOKALIT
 - HRANICE LOKALIT
 - CHRÁNENÁ PÓDA
 - ZASTAVANÉ PLOCHY
 - VODNÉ TOKY A PLOCHY
 - MOČIARE
 - ORNÁ PÓDA
 - TRVALÉ TRÁVNE PORASTY (TTP)
 - VINICE
 - LESNÉ PORASTY
 - OCHRANNÝ LES
 - NELESNÁ DREVINOVÁ VEGETÁCIA (NDV)
 - CINTORÍN
 - OSTATNÉ PLOCHY
 - PLOCHY ODVODNENÉ DRENÁŽOU
 - ODVODŇOVACÍ KANÁL
 - PODZEMNÉ ROZVODY ZÁVLHOVEJ VODY
 - ZÁVLHOVÁ ČERPAČIA STANICA

Kód regulovanej plochy

01 B INP+P
OV 0,4

01 - Číslo lokality
B - Hlavná funkcia
INP+P - Podlažnosť+podkrovia
OV - Doplnková funkcia
0,4 - koeficient zastavanosti


Prehľad riešených lokalít

- Lokalita 01 - Výstavba - 24 bytov HBV
- Lokalita 02 - Výstavba - 8 domov IBV
- Lokalita 03 - Výstavba - 12 domov IBV
- Lokalita 04 - Výstavba - 4 domy IBV
- Lokalita 05 - V parcelných prielukách dostavba 8 domov IBV
- Lokalita 06 - Rozšírenie výroby drevostavieb o sklad reziva
- Lokalita 07 - Obnovenie výroby + motocros
- Lokalita 08 - Obnovenie výroby Porošín
- Lokalita 09 - Centrálna zóna obce
- Lokalita 10 - Obnovenie a dosadba parkov
- Lokalita 11 - Rozšírenie športového areálu
- Lokalita 12 - Zastavaná časť obce mimo centrálnej zóny

SCHVALOVACIA DOLOŽKA
 ÚZEMNÝ PLÁN OBCE TERANY
 OBEČNÝM ZASTUPITELSTVOM V TERANOCH
 UZNESENÍM Č. 342/2018 ZO DŇA 26.10.2018.
 MGR. IVETA GAJDOŠOVÁ, STAROSTKA OBCE

MENO A PODPIS OPRÁVNENEJ OSOBY, PEČAŤ

ZÁVÄZNÁ ČASŤ VYHLÁSENÁ VZN Č. 1/2018

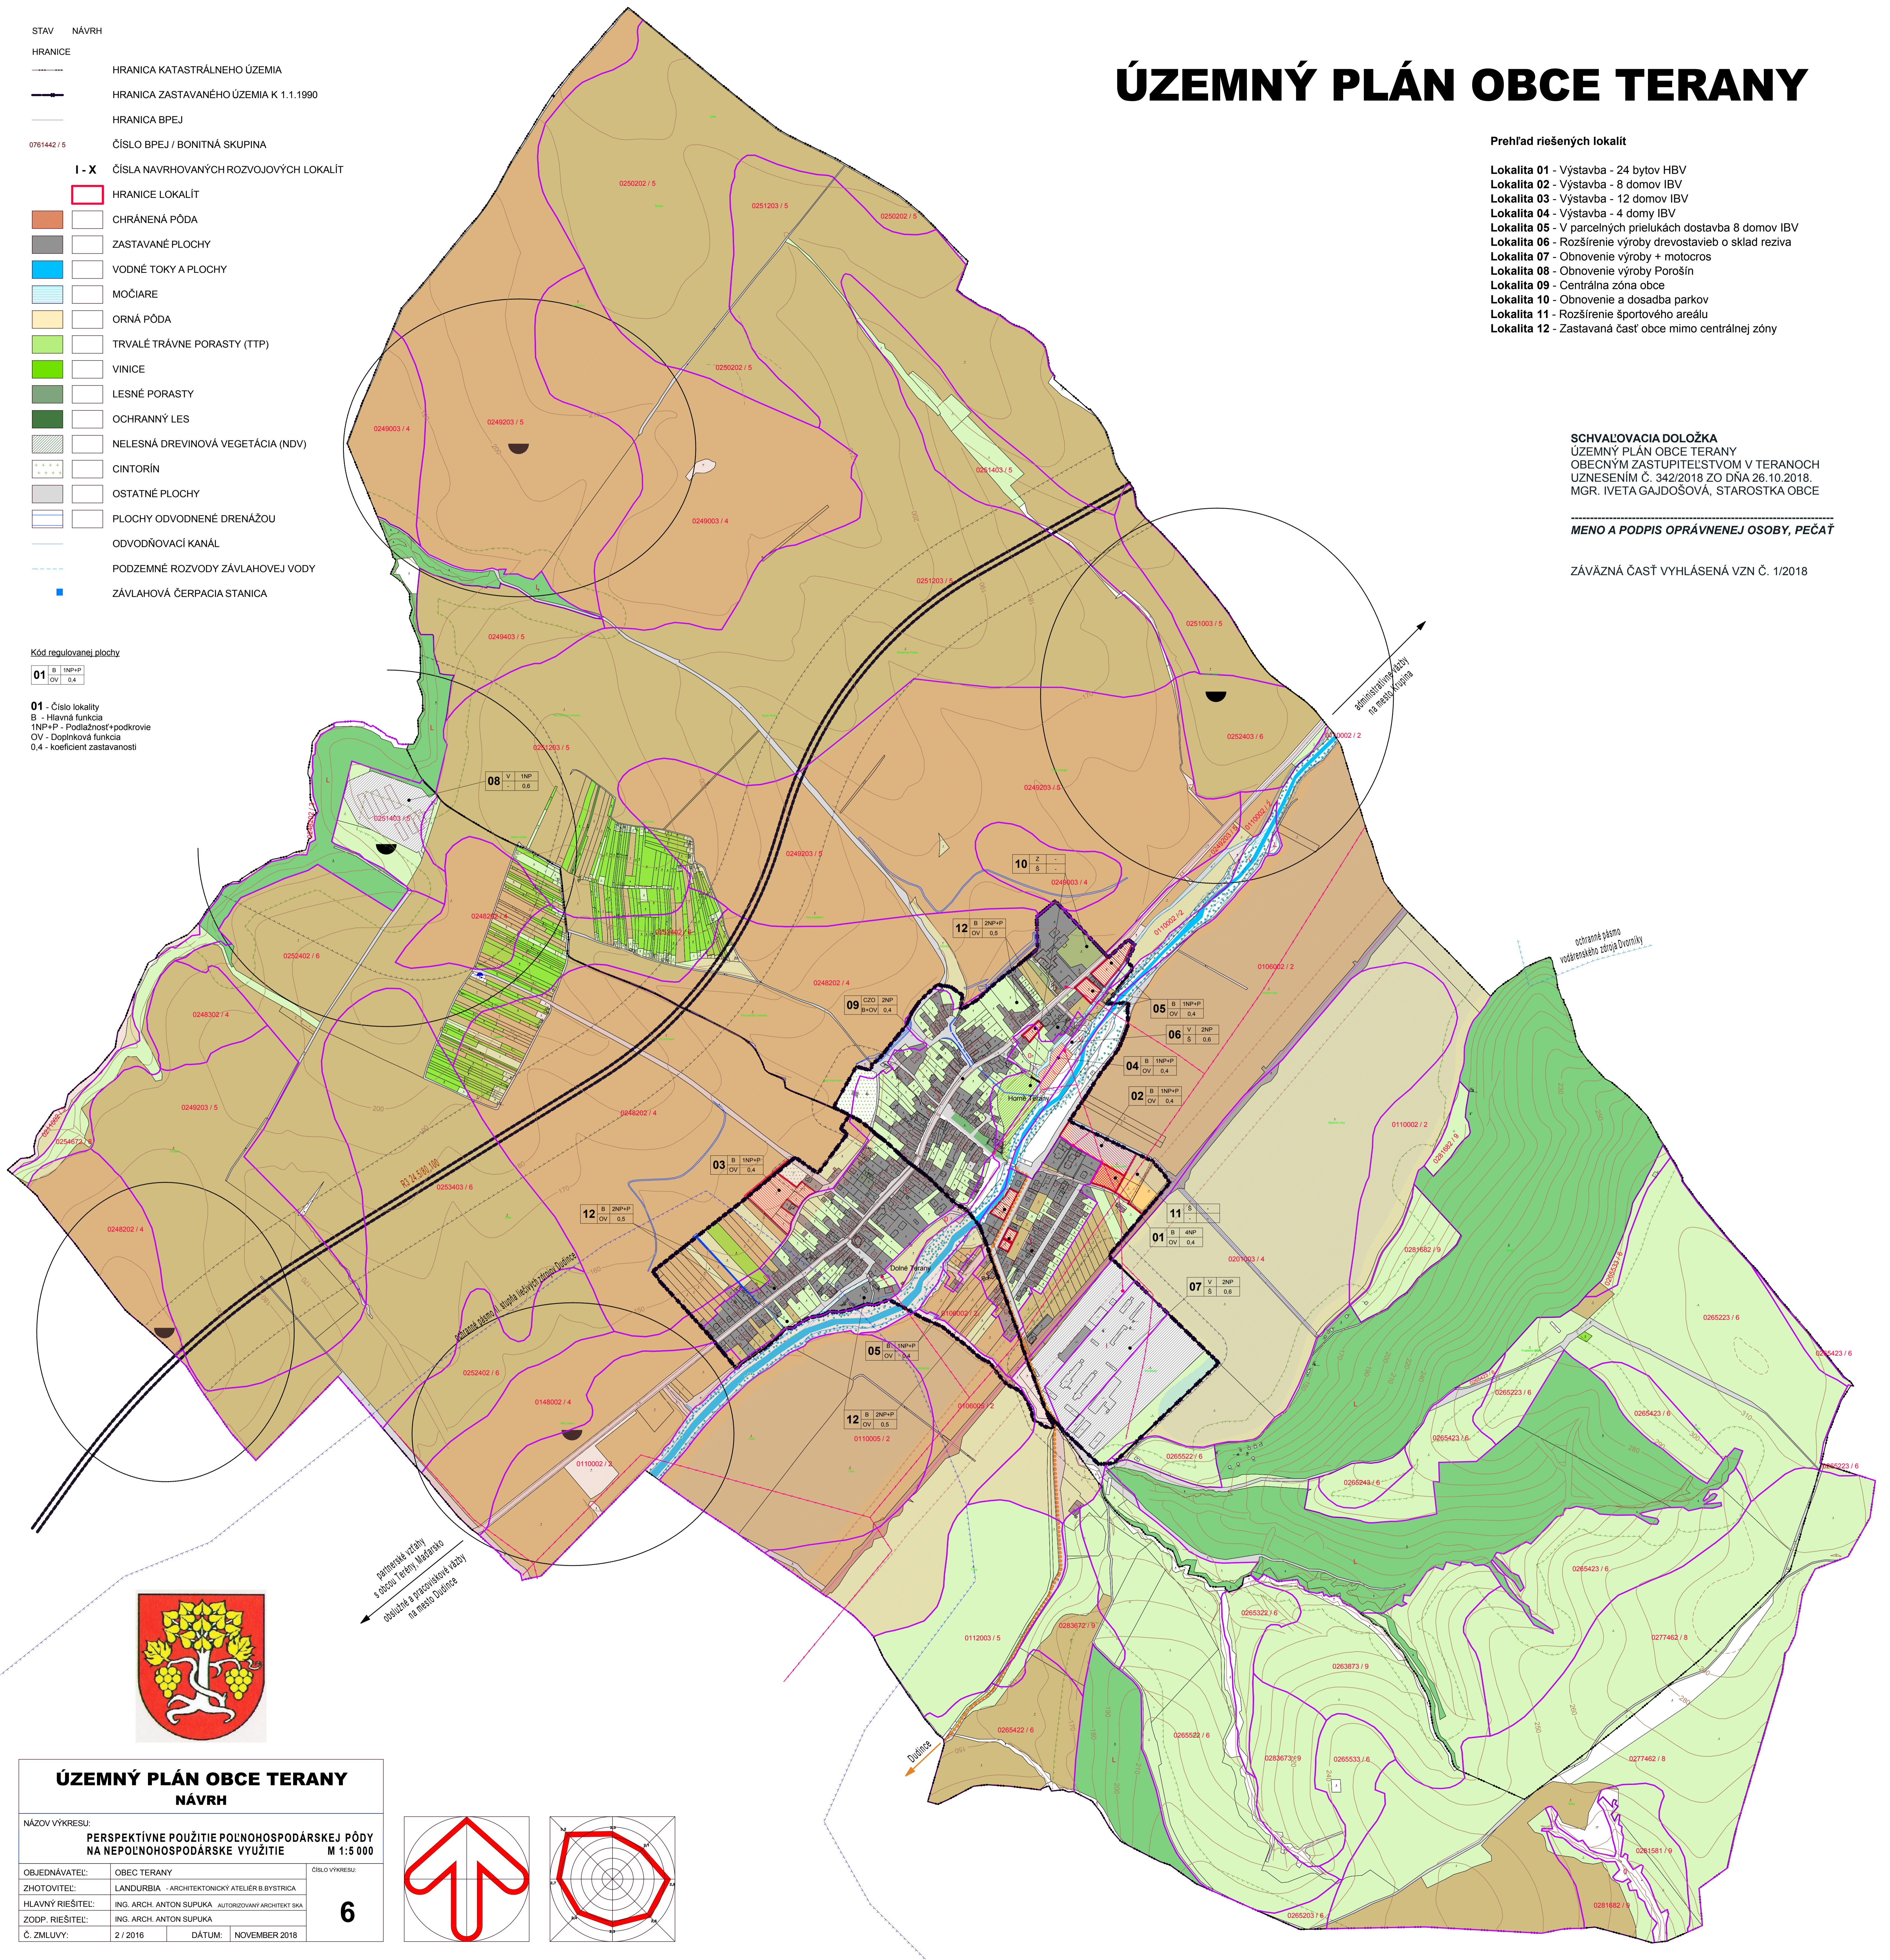

ÚZEMNÝ PLÁN OBCE TERANY NÁVRH

NÁZOV VÝKRESU: PERSPEKTÍVNE POUŽITIE POĽNOHOSPODÁRSKEJ PÓDY NA NEPOĽNOHOSPODÁRSKE VYUŽITIE		M 1:5 000	
OBJEDNÁVATEL: OBEC TERANY	CÍSLO VÝKRESU: 6		
ZHOTOVITEL: LANDURBIA - ARCHITEKTONICKÝ ATELIER B.BYSTRICA			
HLAVNÝ RIEŠITEL: ING. ARCH. ANTON ŠUPUKA - AUTORIZOVANÝ ARCHITEKT SKA			
ZODP. RIEŠITEL: ING. ARCH. ANTON ŠUPUKA			
Č. ZMLUVY: 2 / 2016	DÁTUM: NOVEMBER 2018		

