

LEGENDA:


--- PROJEKTOVANÁ TRASA OK ORANGE

SEVERKA



Kraj BB  
okres Krupina

ZODP. PROJEKTANT:	ING. ZLOBICKÝ	ZÁK. ČÍSLO:	ZP-8216/21	<p>MICHLOVSKÝ spol. s r.o. Letná 796/9, 921 01 Piešťany</p>
VYPRACOVAL:	SUKUP	ARCH. ČÍSLO:		
OBJEDNÁVATEL: Orange Slovensko a.s., Metodova 8, 821 08 Bratislava				
FO_2021_01_22_RFO_196_HSEM_KA				DÁTUM 09/2022 Č. VÝKRESU STUPEŇ Projekt MIERKA 1:20 000 00-3 FORMÁT A3
PREHLADNÁ SITUÁCIA				

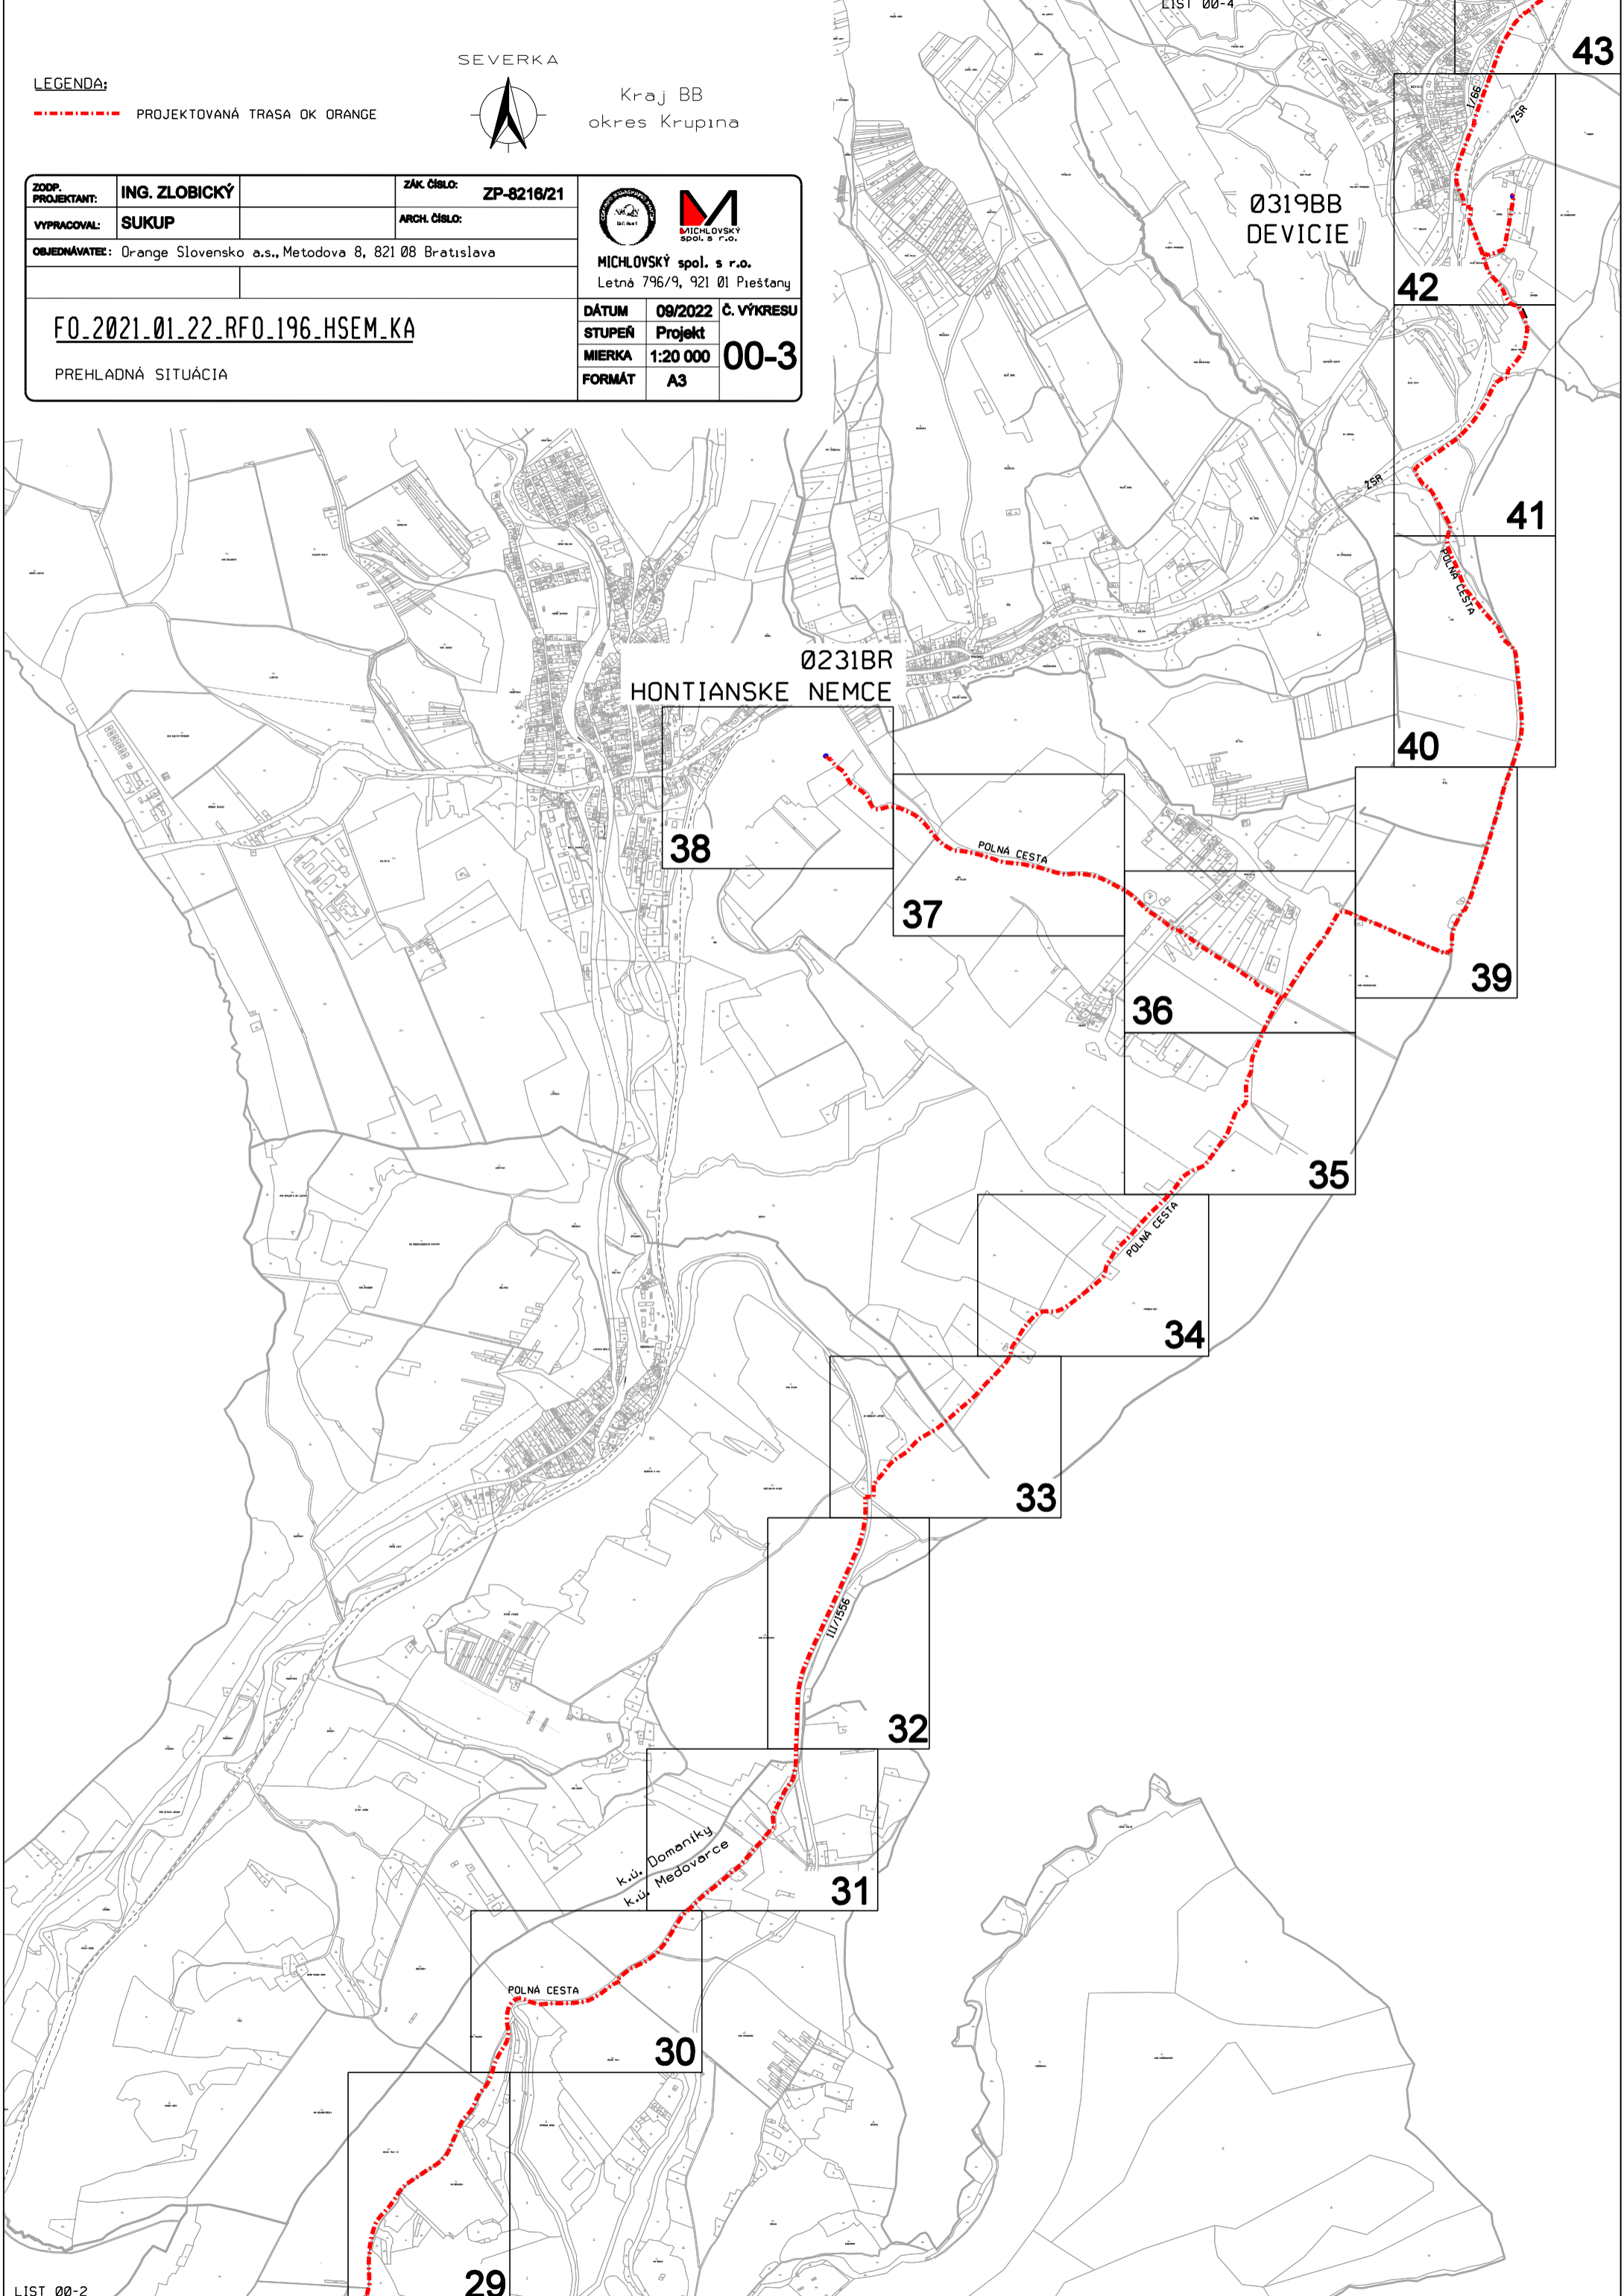

0319BB  
DEVICIE

42

41

40

0231BR  
HONTIANSKE NEMCE

38

37

39

36

35

34

33

32

k.ú. Domoniky  
k.ú. Medovorce

31

30

29